

Управление Федеральной службы государственной регистрации, кадастра и картографии по Оренбургской области
полное наименование органа регистрации прав

Выписка из Единого государственного реестра недвижимости об основных характеристиках и зарегистрированных правах на объект недвижимости

Сведения об основных характеристиках объекта недвижимости

В Единый государственный реестр недвижимости внесены следующие сведения:

Земельный участок		Всего листов выписки: 2	
Лист № 1 раздела 1		Всего разделов: 2	
Лист № 1 раздела 1		Всего листов выписки: 2	
Кадастровый номер:	56:05:1408022:126		
Номер кадастрового квартала:	56:05:1408022		
Дата присвоения кадастрового номера:	26.09.2017		
Ранее присвоенный государственный учетный номер:	данные отсутствуют		
Местоположение:	Оренбургская область, Асекеевский район, земельный участок расположен в северо-западной части кадастрового квартала 56:05:1408022		
Площадь, м2:	75000 +/- 1917		
Кадастровая стоимость, руб:	87005.67		
Кадастровые номера расположенных в пределах земельного участка объектов недвижимости:	данные отсутствуют		
Категория земель:	Земли сельскохозяйственного назначения		
Виды разрешенного использования:	для кошени трав, сбора и заготовки сена (код расчета вида использования 01-081)(группа №1)		
Статус записи об объекте недвижимости:	Сведения об объекте недвижимости имеют статус "актуальные"		
Особые отметки:	Сведения, необходимые для заполнения раздела: 2 - Сведения о зарегистрированных правах, отсутствуют.		
Получатель, выписки:	Администрация Асекеевского района (представитель правообладателя), Правообладатель: Администрация Асекеевского района		

Раздел 1 Лист 1

полное наименование должности

ДОКУМЕНТ ПОДПИСАН
ЭЛЕКТРОННОЙ ПОДПИСЬЮ


Сертификат: 000805087401CB18D283576AC1C8425108
Выдана: ФЕДЕРАЛЬНАЯ СЛУЖБА ГОСУДАРСТВЕННОЙ
РЕГИСТРАЦИИ, КАДАСТРА И КАРТОГРАФИИ
Действителен с 27.06.2023 по 19.09.2024

инициалы, фамилия

Выписка из Единого государственного реестра недвижимости об основных характеристиках и зарегистрированных правах на объект недвижимости
Описание местоположения земельного участка

Земельный участок			
вид объекта недвижимости			
Лист № 1 раздела 3	Всего листов раздела 3: 1	Всего разделов: 2	Всего листов выписки: 2
05.06.2024г.			
Кадастровый номер: 56:05:1408022:126			

План (чертеж, схема) земельного участка

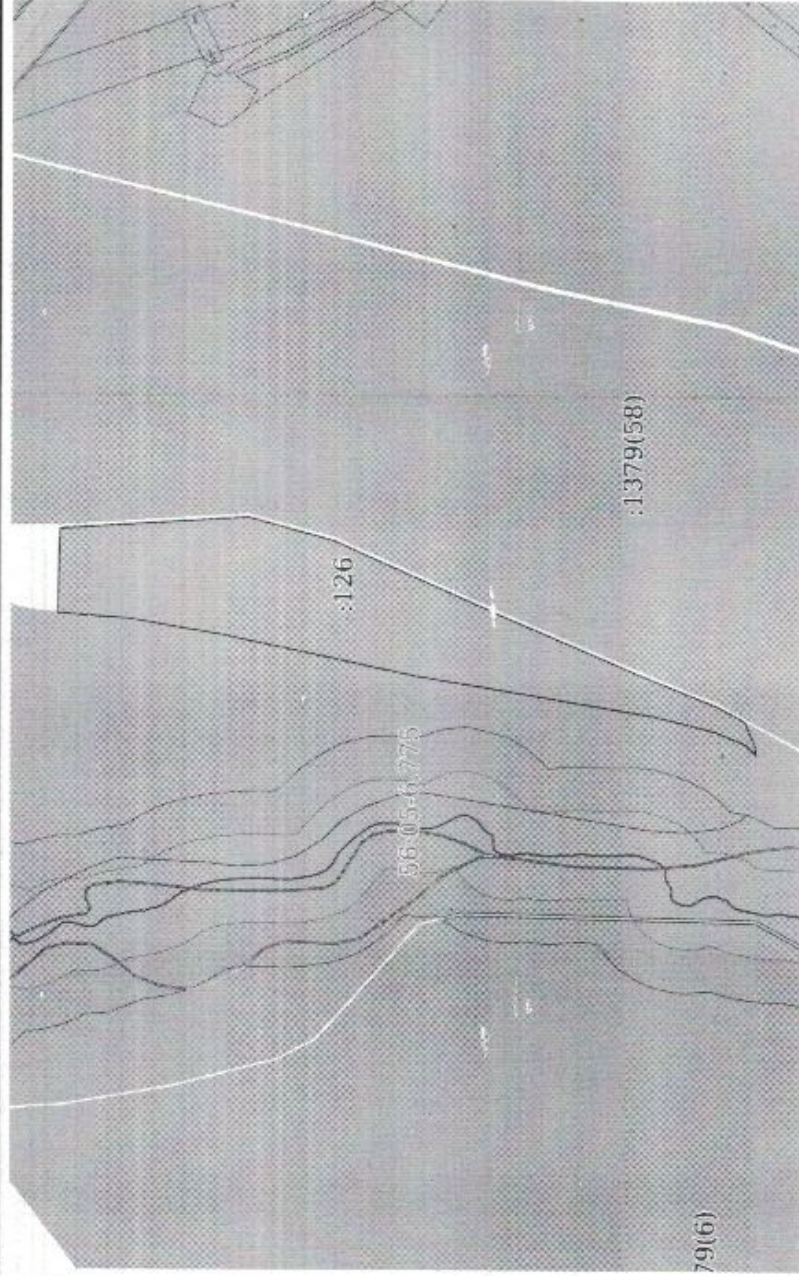

Масштаб 1:8000	Условные обозначения:	ДОКУМЕНТ ПОДПИСАН	ИННИЦИАЛЫ, ФАМИЛИЯ
полное наименование должности		ЭЛЕКТРОННОЙ ПОДПИСЬЮ	

Сертификат: 00B805687461C338D2D3376AC5DC8425108
Выдана: ФЕДЕРАЛЬНАЯ СЛУЖБА ГОСУДАРСТВЕННОЙ
РЕГИСТРАЦИИ, КАДАСТРА И КАРТОГРАФИИ
Действителен с 27.06.2023 по 19.09.2024