

офис Управления Федеральной службы государственной регистрации, кадастра и картографии по Оренбургской области
полное наименование органа регистрации права


Выписка из Единого государственного реестра недвижимости об основных характеристиках и зарегистрированных правах на объект недвижимости

Сведения об основных характеристиках объекта недвижимости

В Единый государственный реестр недвижимости внесены следующие сведения:

Земельный участок		Всего листов выписки: 2	
Лист № 1 раздела 1	Всего листов раздела 1: 1	Всего разделов: 2	Всего листов выписки: 2
28.12.2023г.			
Кадастровый номер:	56:05:1406001:214		
Номер кадастрового квартала:	56:05:1406001		
Дата присвоения кадастрового номера:	01.10.2020		
Ранее присвоенный государственный учетный номер:	данные отсутствуют		
Местоположение:	Российская Федерация, Оренбургская область, Асекеевский муниципальный район, сельское поселение Новосултангуловский сельсовет, земельный участок расположен в центральной части кадастрового квартала 56:05:1406001.		
Площадь, м2:	222033 +/- 824.61		
Кадастровая стоимость, руб:	1045775.43		
Кадастровые номера расположенных в пределах земельного участка объектов недвижимости:	данные отсутствуют		
Категория земель:	Земли сельскохозяйственного назначения		
Виды разрешенного использования:	для кошения трав, сбора и заготовки сена (№ группы 1). Вид сельскохозяйственных угодий - пастбища.		
Статус записи об объекте недвижимости:	Сведения об объекте недвижимости имеют статус "актуальные"		
Особые отметки:	Сведения, необходимые для заполнения раздела: 2 - Сведения о зарегистрированных правах, отсутствуют.		
Получатель выписки:	Администрация Асекеевского района (представитель правообладателя), Правообладатель: Администрация Асекеевского района		

Раздел 1 Лист 1

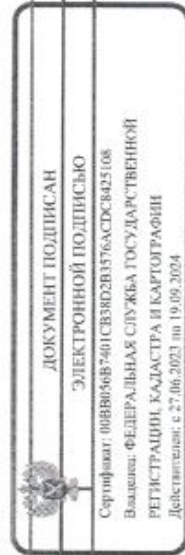

полное наименование должности

инициалы, фамилия

Выписка из Единого государственного реестра недвижимости об основных характеристиках и зарегистрированных правах на объект недвижимости

Описание местоположения земельного участка


Земельный участок			
вид объекта недвижимости			
Лист № 1 раздела 3	Всего листов раздела 3: 1	Всего разделов: 2	Всего листов выписки: 2

28.12.2023г.

Кадастровый номер:

56:05:1406001:214

План (чертеж, схема) земельного участка

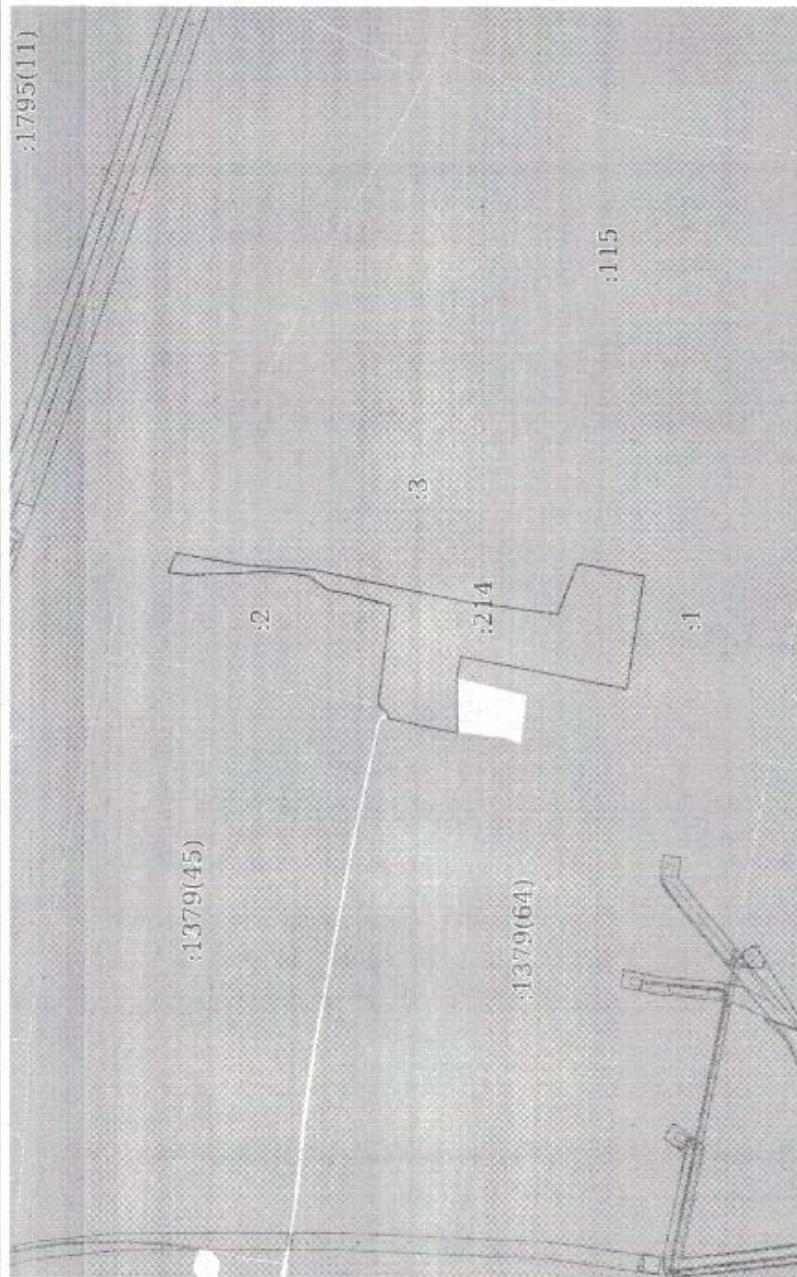

Масштаб 1:20000

Условные обозначения:

полное наименование должности	ДОКУМЕНТ ПОДПИСАН ЭЛЕКТРОННОЙ ПОДПИСЬЮ	инициалы, фамилия
<p>Сертификат: 000005687401СВ380281576АСДК8425108 Выдана: ФЕДЕРАЛЬНАЯ СЛУЖБА ГОСУДАРСТВЕННОЙ РЕГИСТРАЦИИ, КАДАСТРА И КАРТОГРАФИИ Действителен с 27.06.2023 по 19.09.2024</p>		