

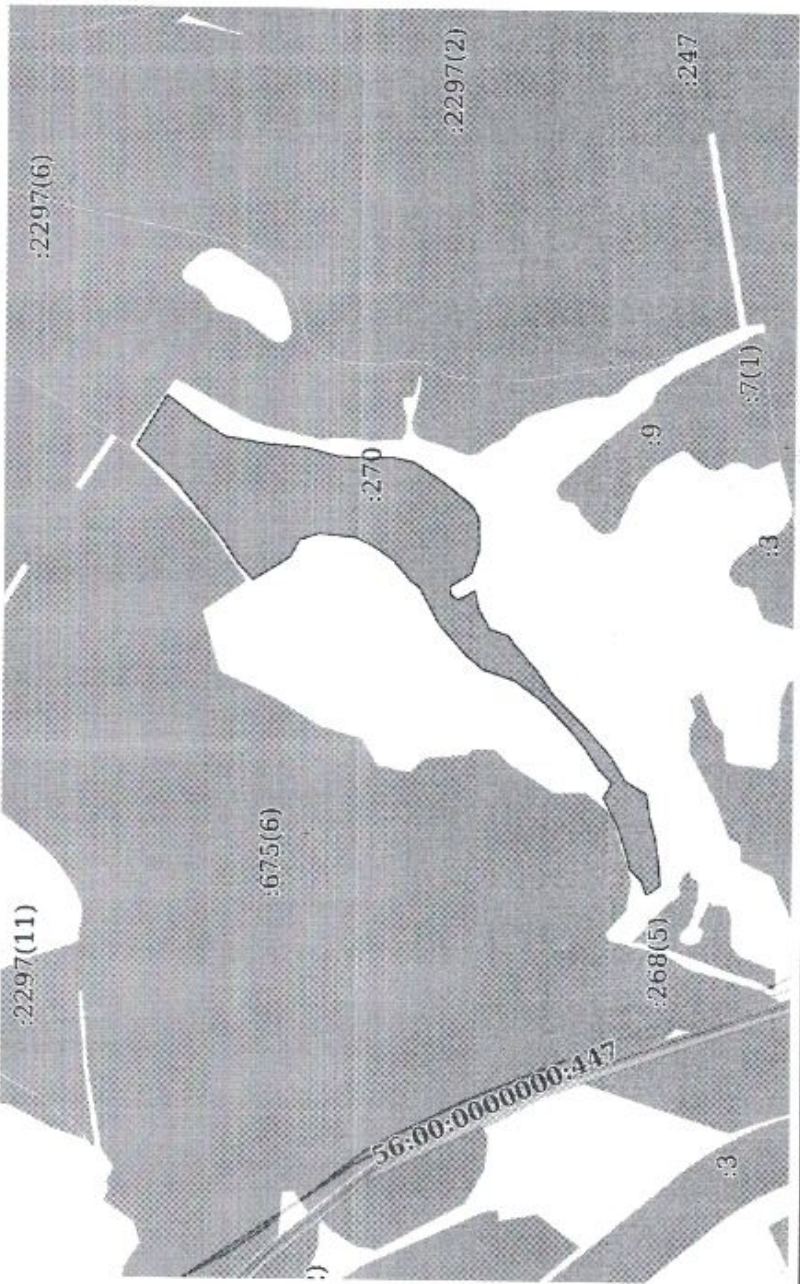
Управление Федеральной службы государственной регистрации, кадастра и картографии по Оренбургской области
полное наименование органа регистрации прав

Выписка из Единого государственного реестра недвижимости об основных характеристиках и зарегистрированных правах на объект недвижимости

Сведения об основных характеристиках объекта недвижимости
В Единый государственный реестр недвижимости внесены следующие сведения:

Земельный участок					Раздел 1 Лист
вид объекта недвижимости					
Лист № 1 раздела I	Всего листов раздела I: 1	Всего разделов: 2	Всего листов выписки: 2		
14.07.2023г.					
Кадастровый номер:	56:05:2114001:270				
Номер кадастрового квартала:	56:05:2114001				
Дата присвоения кадастрового номера:	17.03.2022				
Ранее присвоенный государственный учетный номер:	данные отсутствуют				
Местоположение:	Российская Федерация, Оренбургская область, Асекеевский муниципальный район, сельское поселение Яковлевский сельсовет, земельный участок расположен в северо-восточной части кадастрового квартала 56:05:2114001				
Площадь, м2:	346024 +/- 4117				
Кадастровая стоимость, руб:	1455207,98				
Кадастровые номера расположенных в пределах земельного участка объектов недвижимости:	данные отсутствуют				
Категория земель:	Земли сельскохозяйственного назначения				
Виды разрешенного использования:	Для сенокосения, сбора и заготовки сена				
Статус записи об объекте недвижимости:	Сведения об объекте недвижимости имеют статус "актуальные"				
Особые отметки:	Сведения, необходимые для заполнения раздела: 2 - Сведения о зарегистрированных правах, отсутствуют.				
Получатель выписки:	Администрация Асекеевского района (представитель правообладателя), Правообладатель: Администрация Асекеевского района				

ПОЛНОЕ НАИМЕНОВАНИЕ ДОЛЖНОСТИ		ДОКУМЕНТ ПОДПИСАН	
		ЭЛЕКТРОННОЙ ПОДПИСЬЮ	
		ИННИЦИАЛЫ, ФАМИЛИЯ	
<div>Сертификат: 3094B7974B3C45AE1107A347CFAD06A78 Владелец: ФЕДЕРАЛЬНАЯ СЛУЖБА ГОСУДАРСТВЕННОЙ РЕГИСТРАЦИИ, КАДАСТРА И КАРТОГРАФИИ Действителен: с 17.05.2022 по 10.08.2023</div>			

Земельный участок			
вид объекта недвижимости			
Лист № 1 раздела 3	Всего листов раздела 3: 1	Всего разделов: 2	Всего листов выписки: 2
14.07.2023г.			
Кадастровый номер: 56:05:2114001:270			
План (чертеж, схема) земельного участка			
			
Масштаб 1:20000			
Условные обозначения:			
полное наименование должности		ДОКУМЕНТ ПОДПИСАН ЭЛЕКТРОННОЙ ПОДПИСЬЮ	
		Сертификат: 30948797483A8E1C07A37CFA06FA78	
		Выдана: ФЕДЕРАЛЬНАЯ СЛУЖБА ГОСУДАРСТВЕННОЙ РЕГИСТРАЦИИ, КАДАСТРА И КАРТОГРАФИИ	
		Действителен с 17.05.2022 по 10.08.2023	
		инициалы, фамилия	